


# Wantveld, Noordwijk

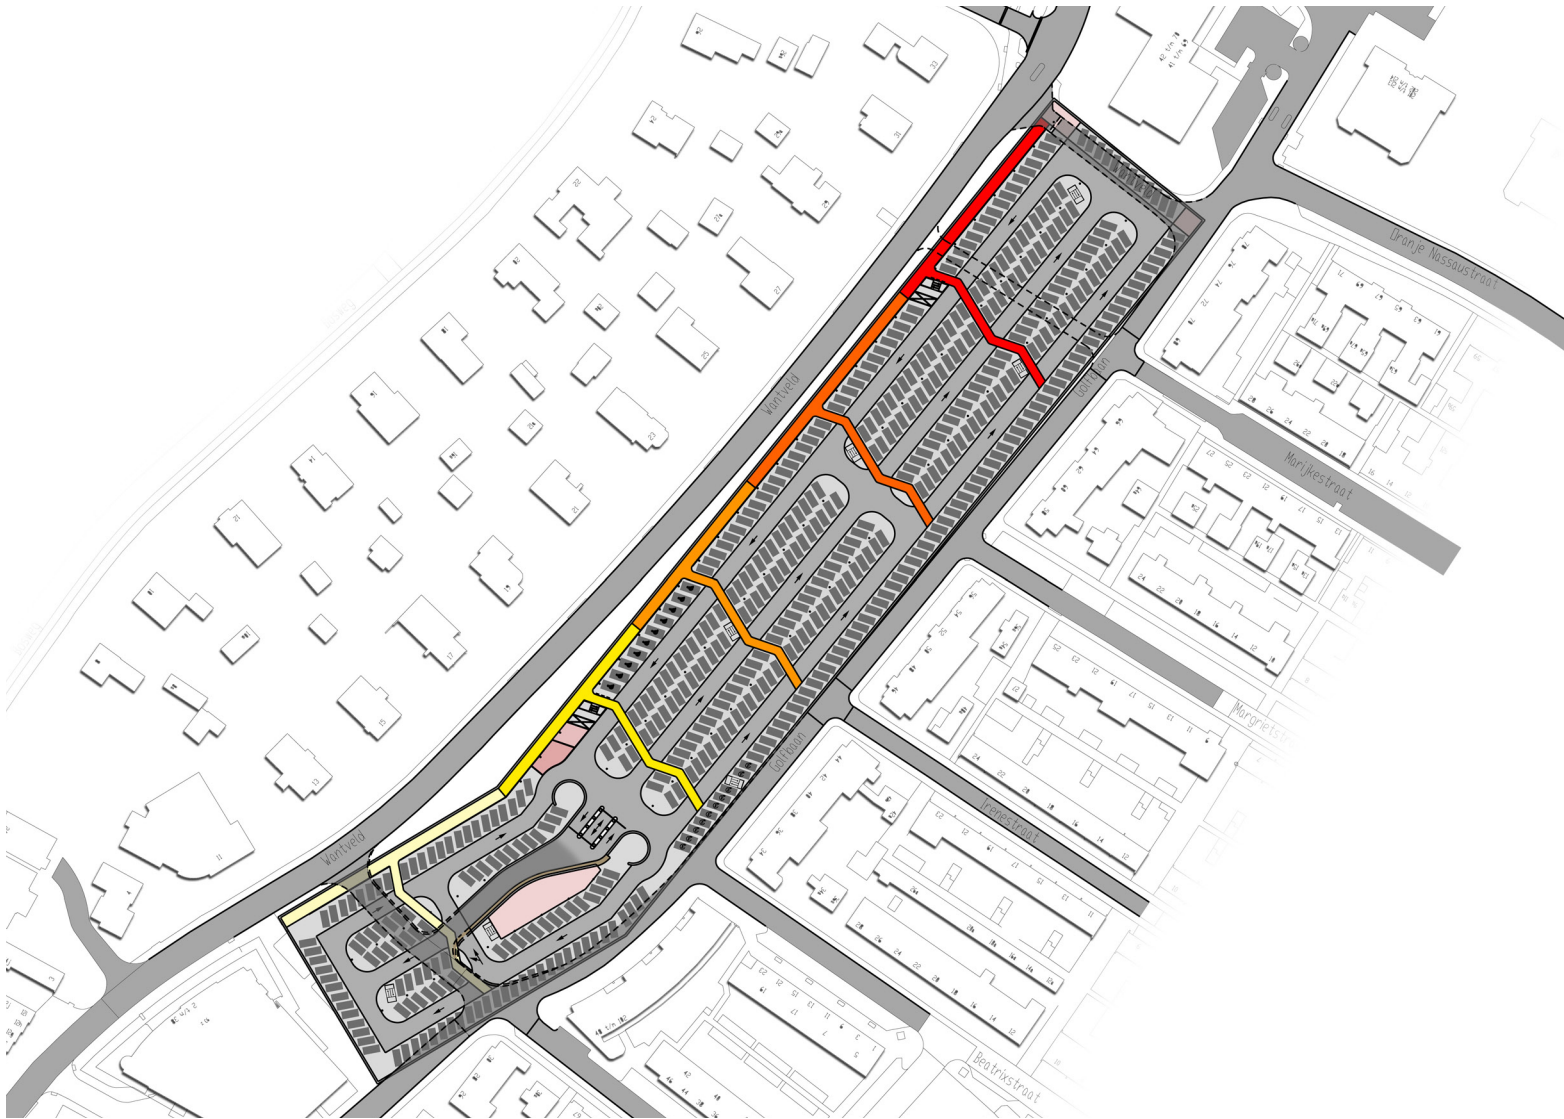

## Aantallen:

Oppervlakte totaal 15.792 m<sup>2</sup>

Totaal 509 parkeerplaatsen waarvan

- 10 invalide parkeerplaatsen
- 10 parkeerplaatsen elektrische auto's

2x hoofdtrappenhuis met lift

7x noodtrappenhuis