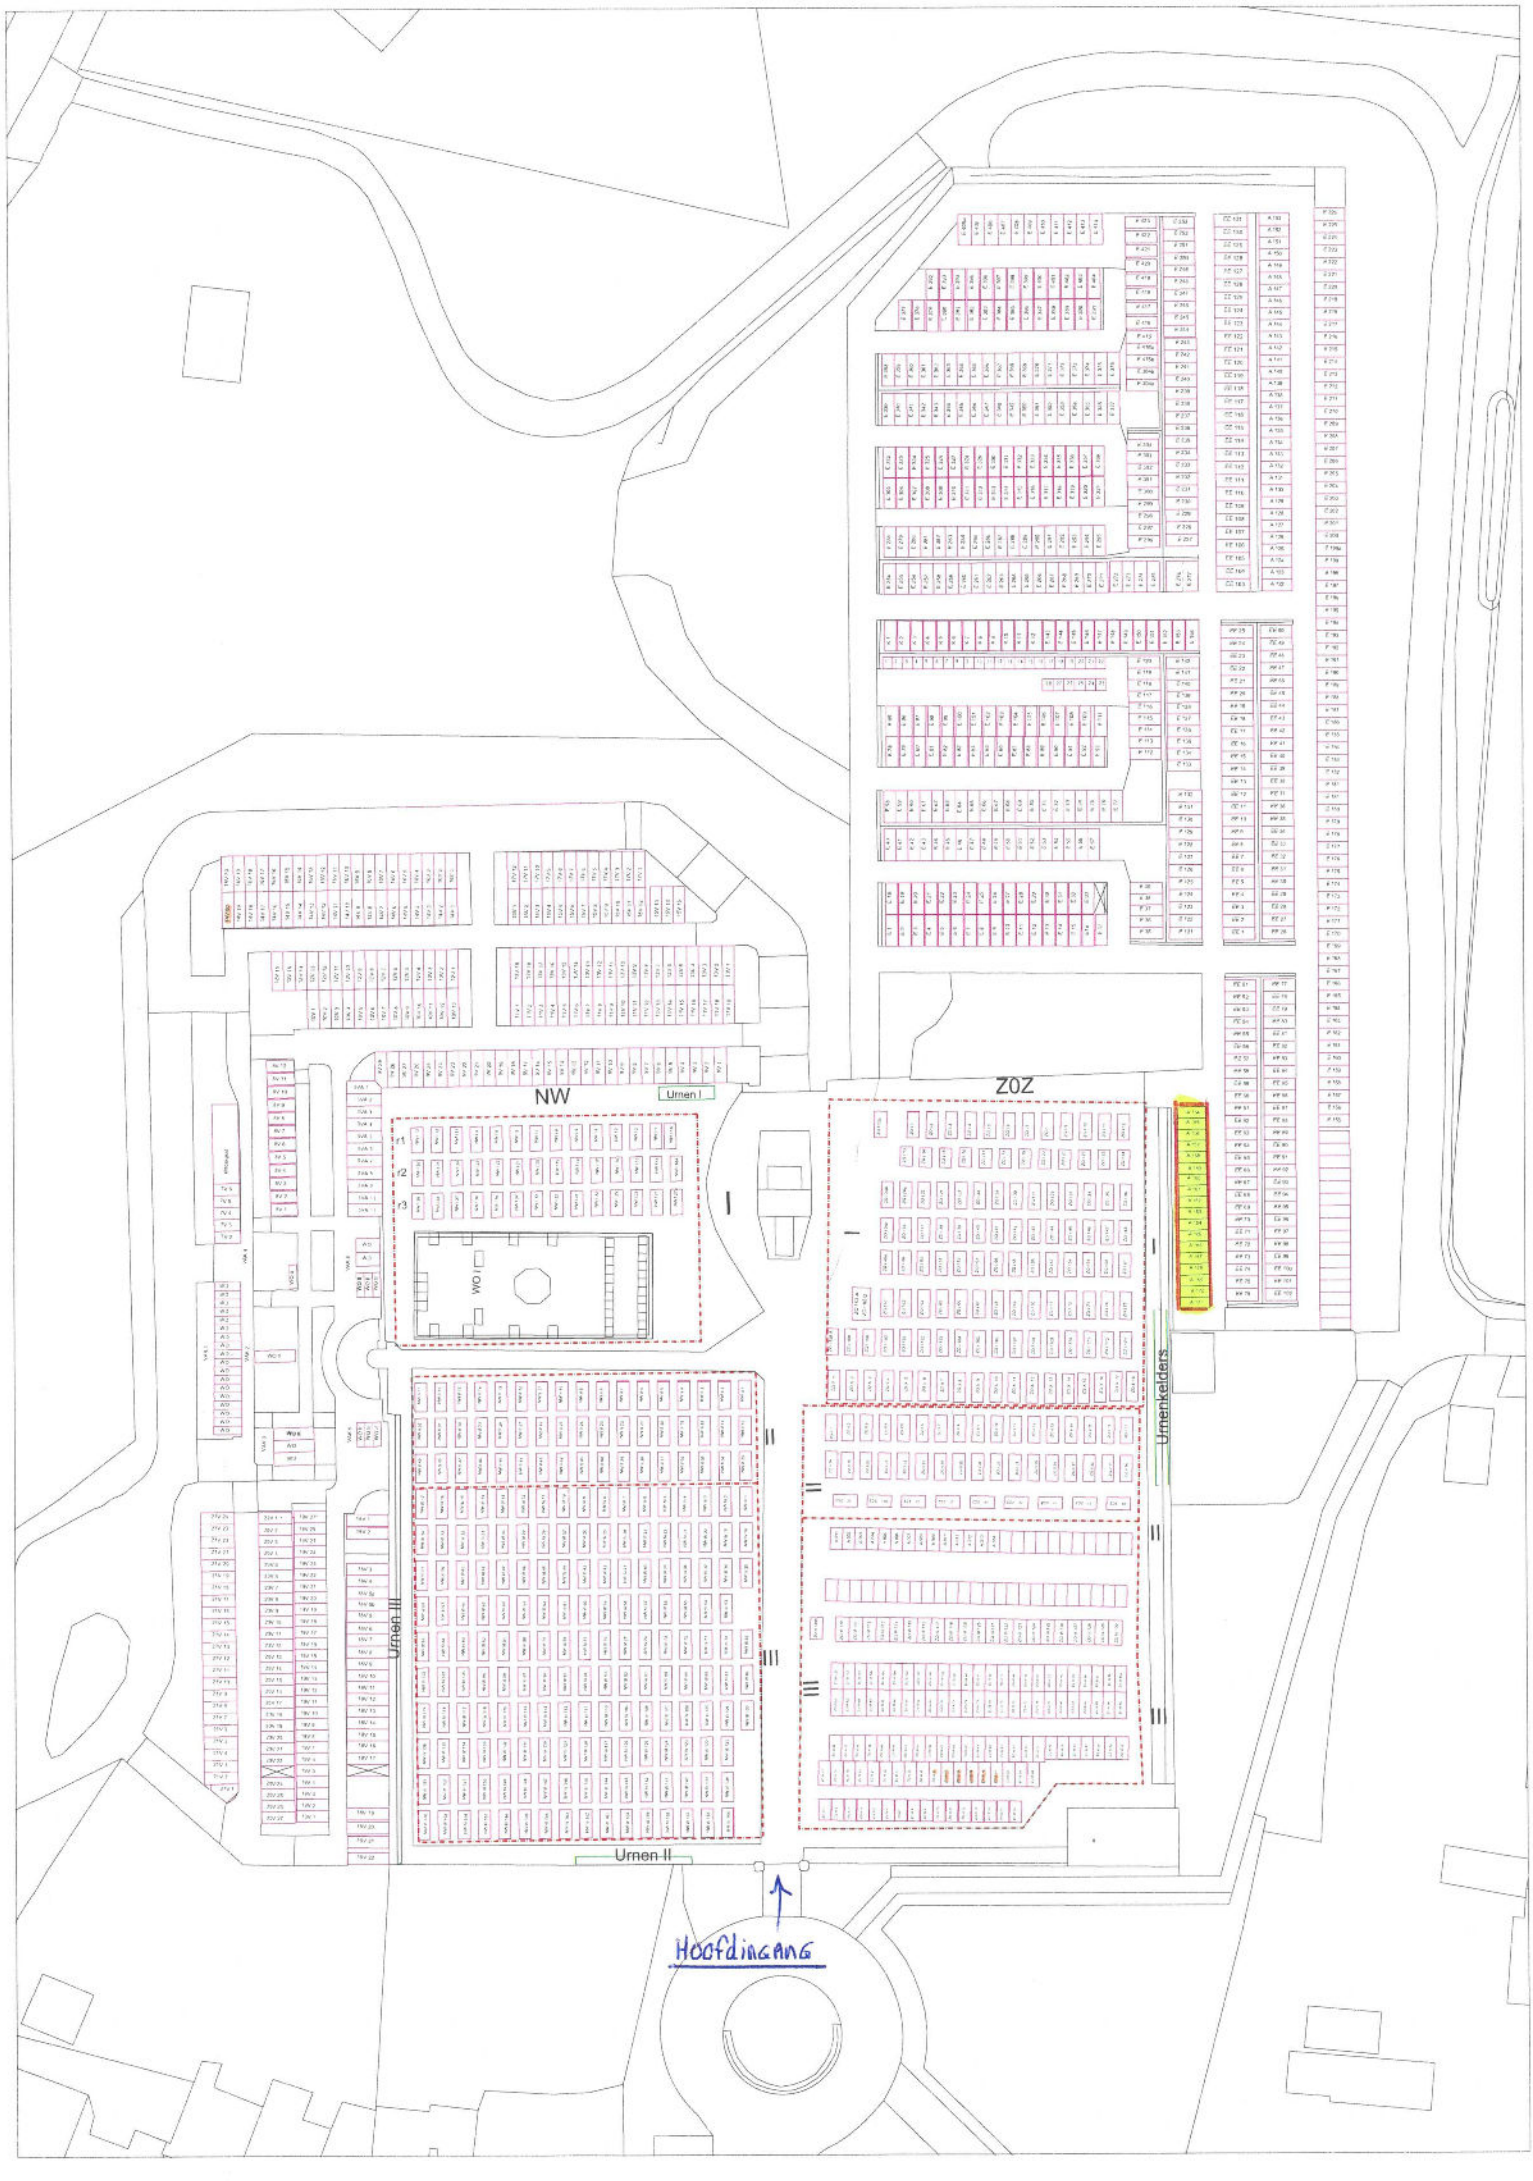
NW
Urnen I
WO I
ZOZ
Urnenkelders
Urnen III
Urnen II
Hoofdingang